



SAGRON DI SOTTO

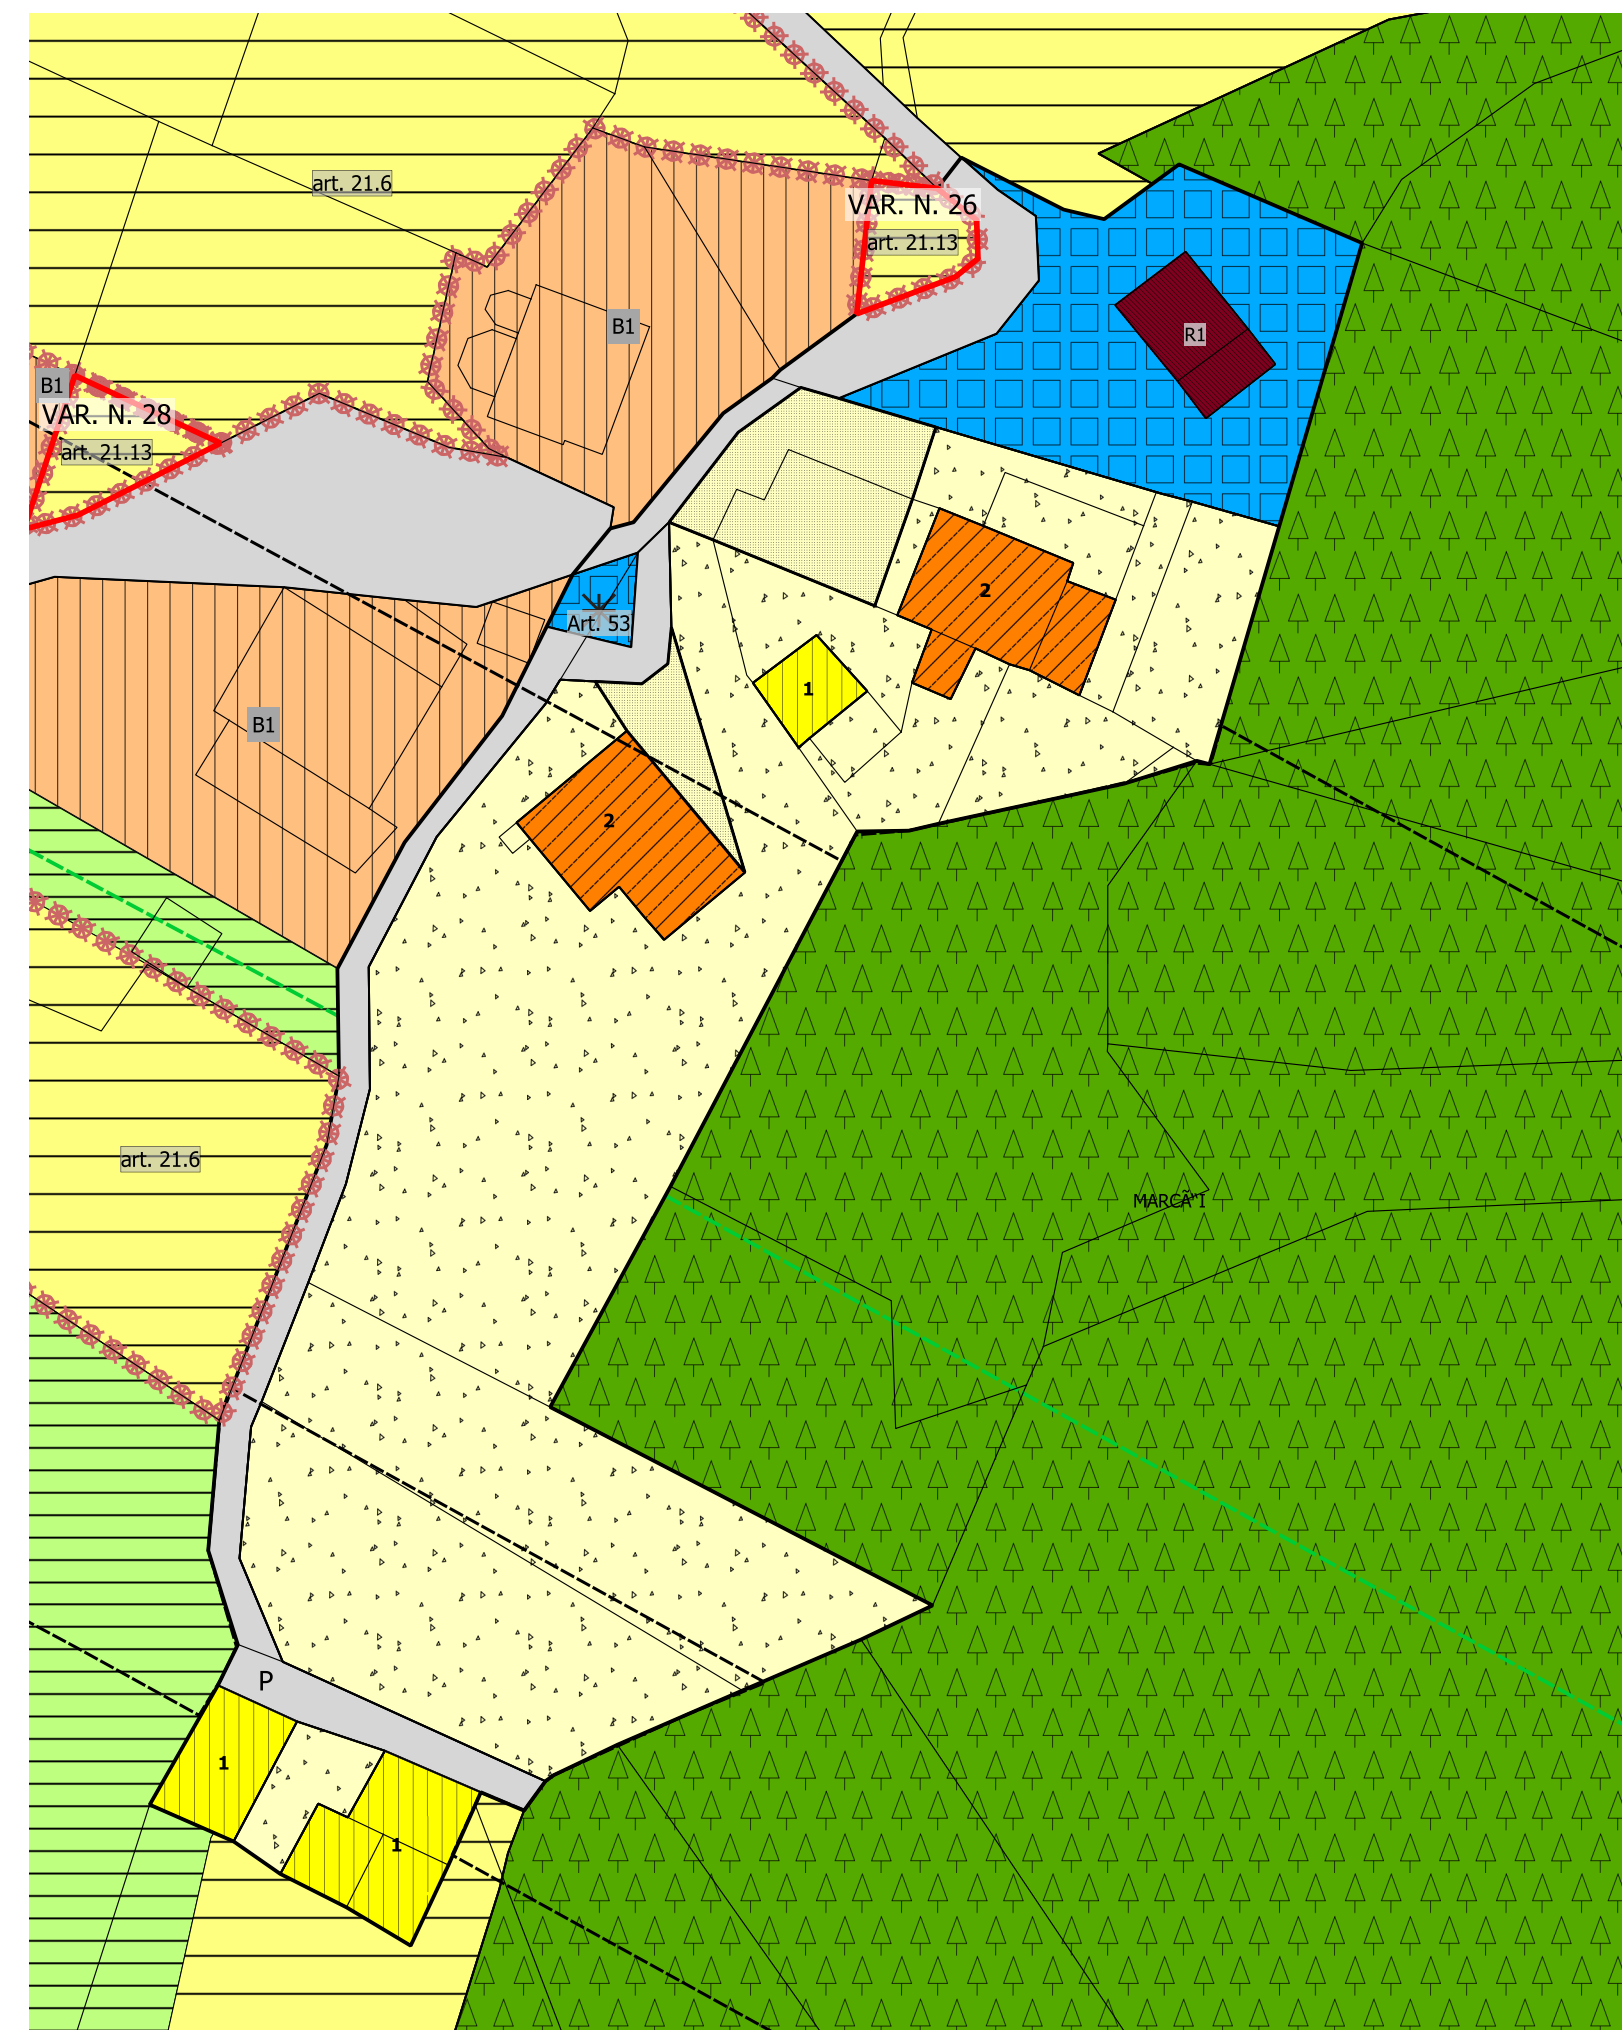


LOC. VORI




LOC. PANTE

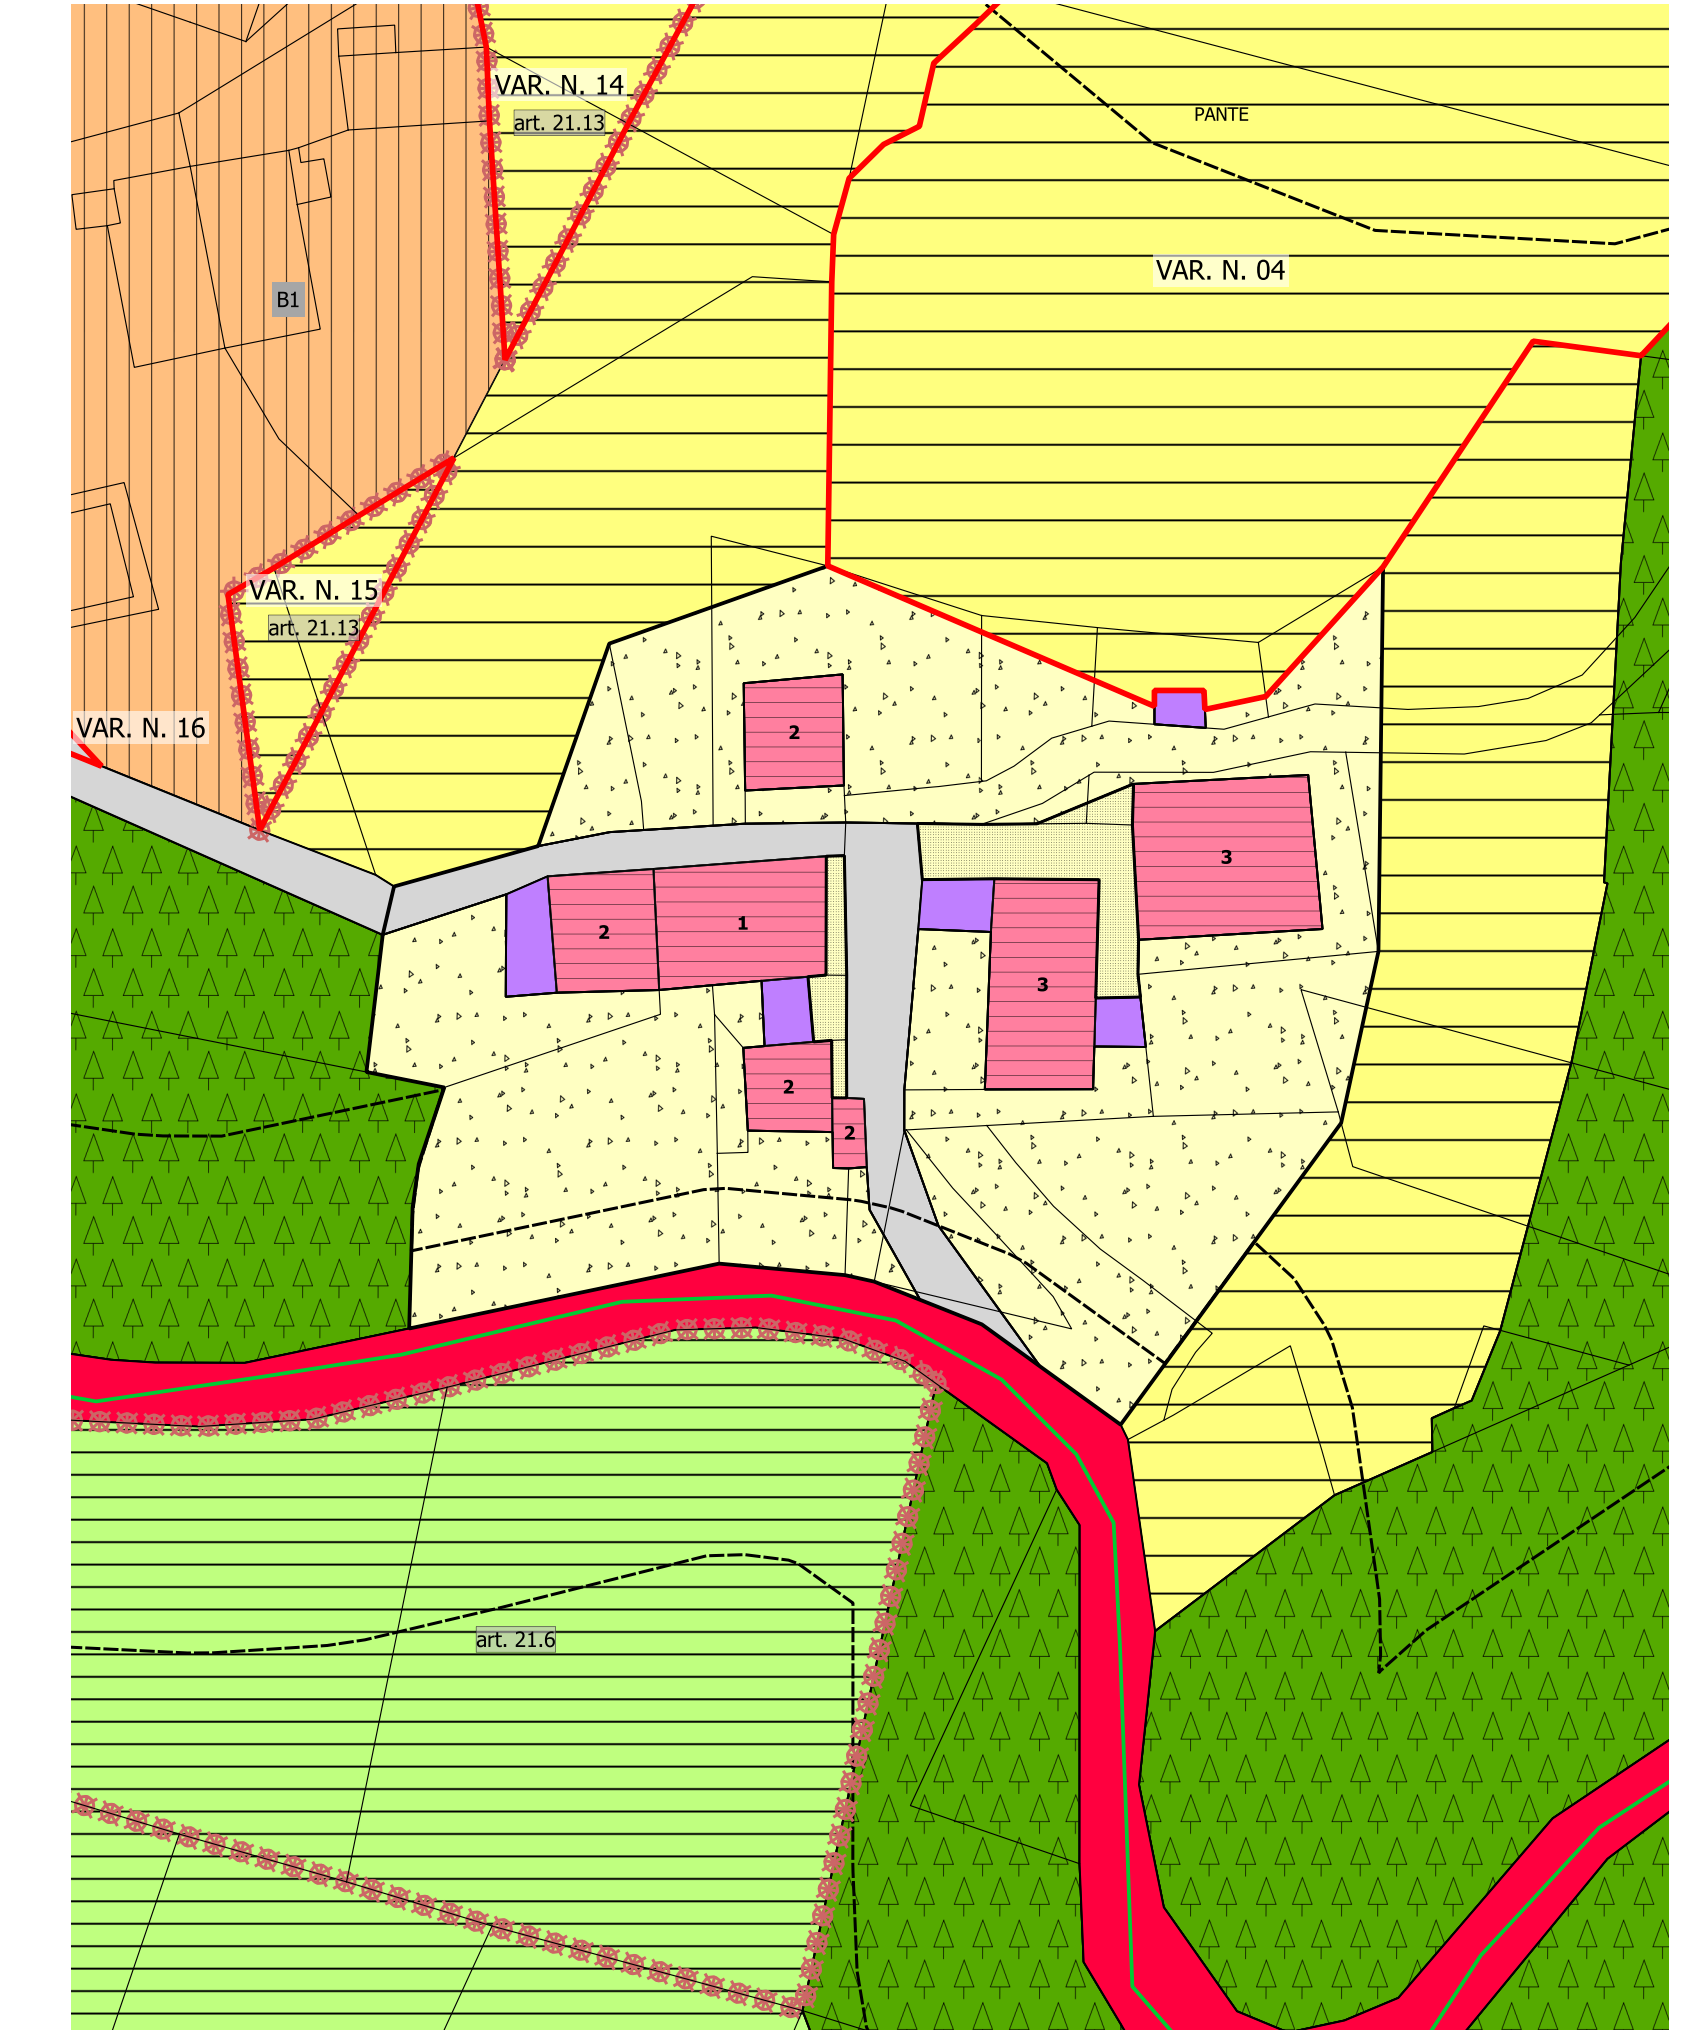



SAGRON

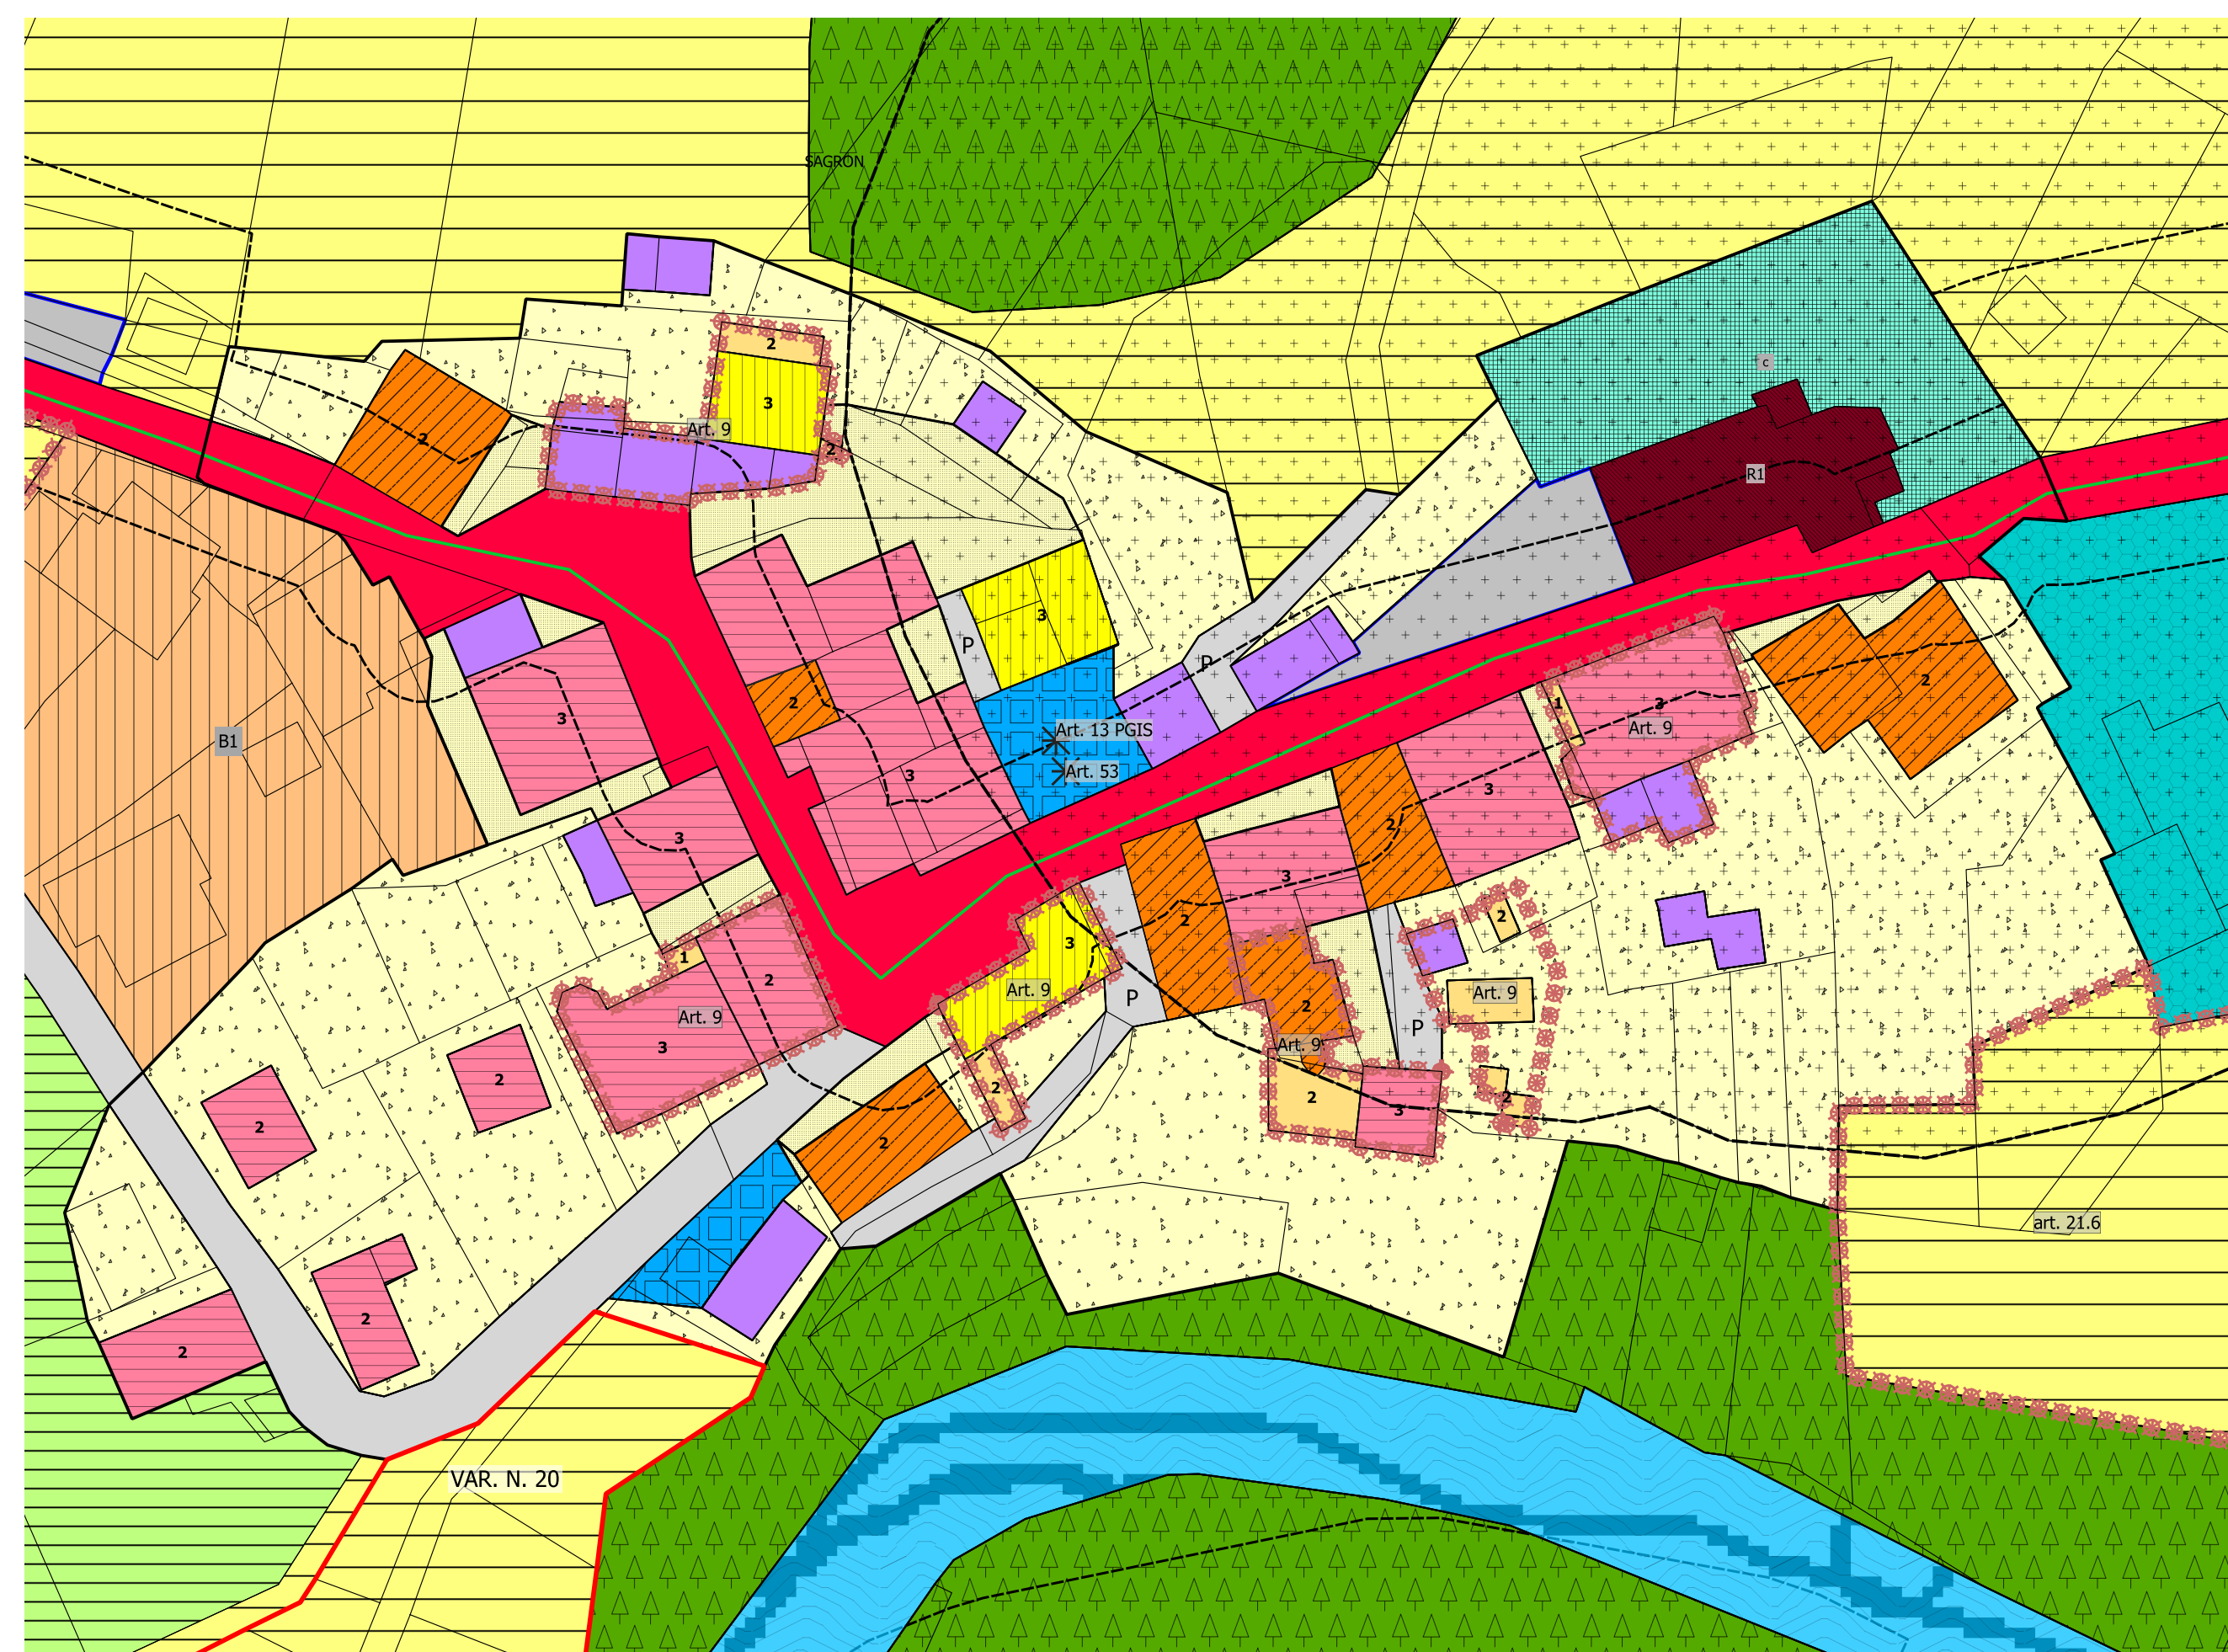

LOC. RINSI

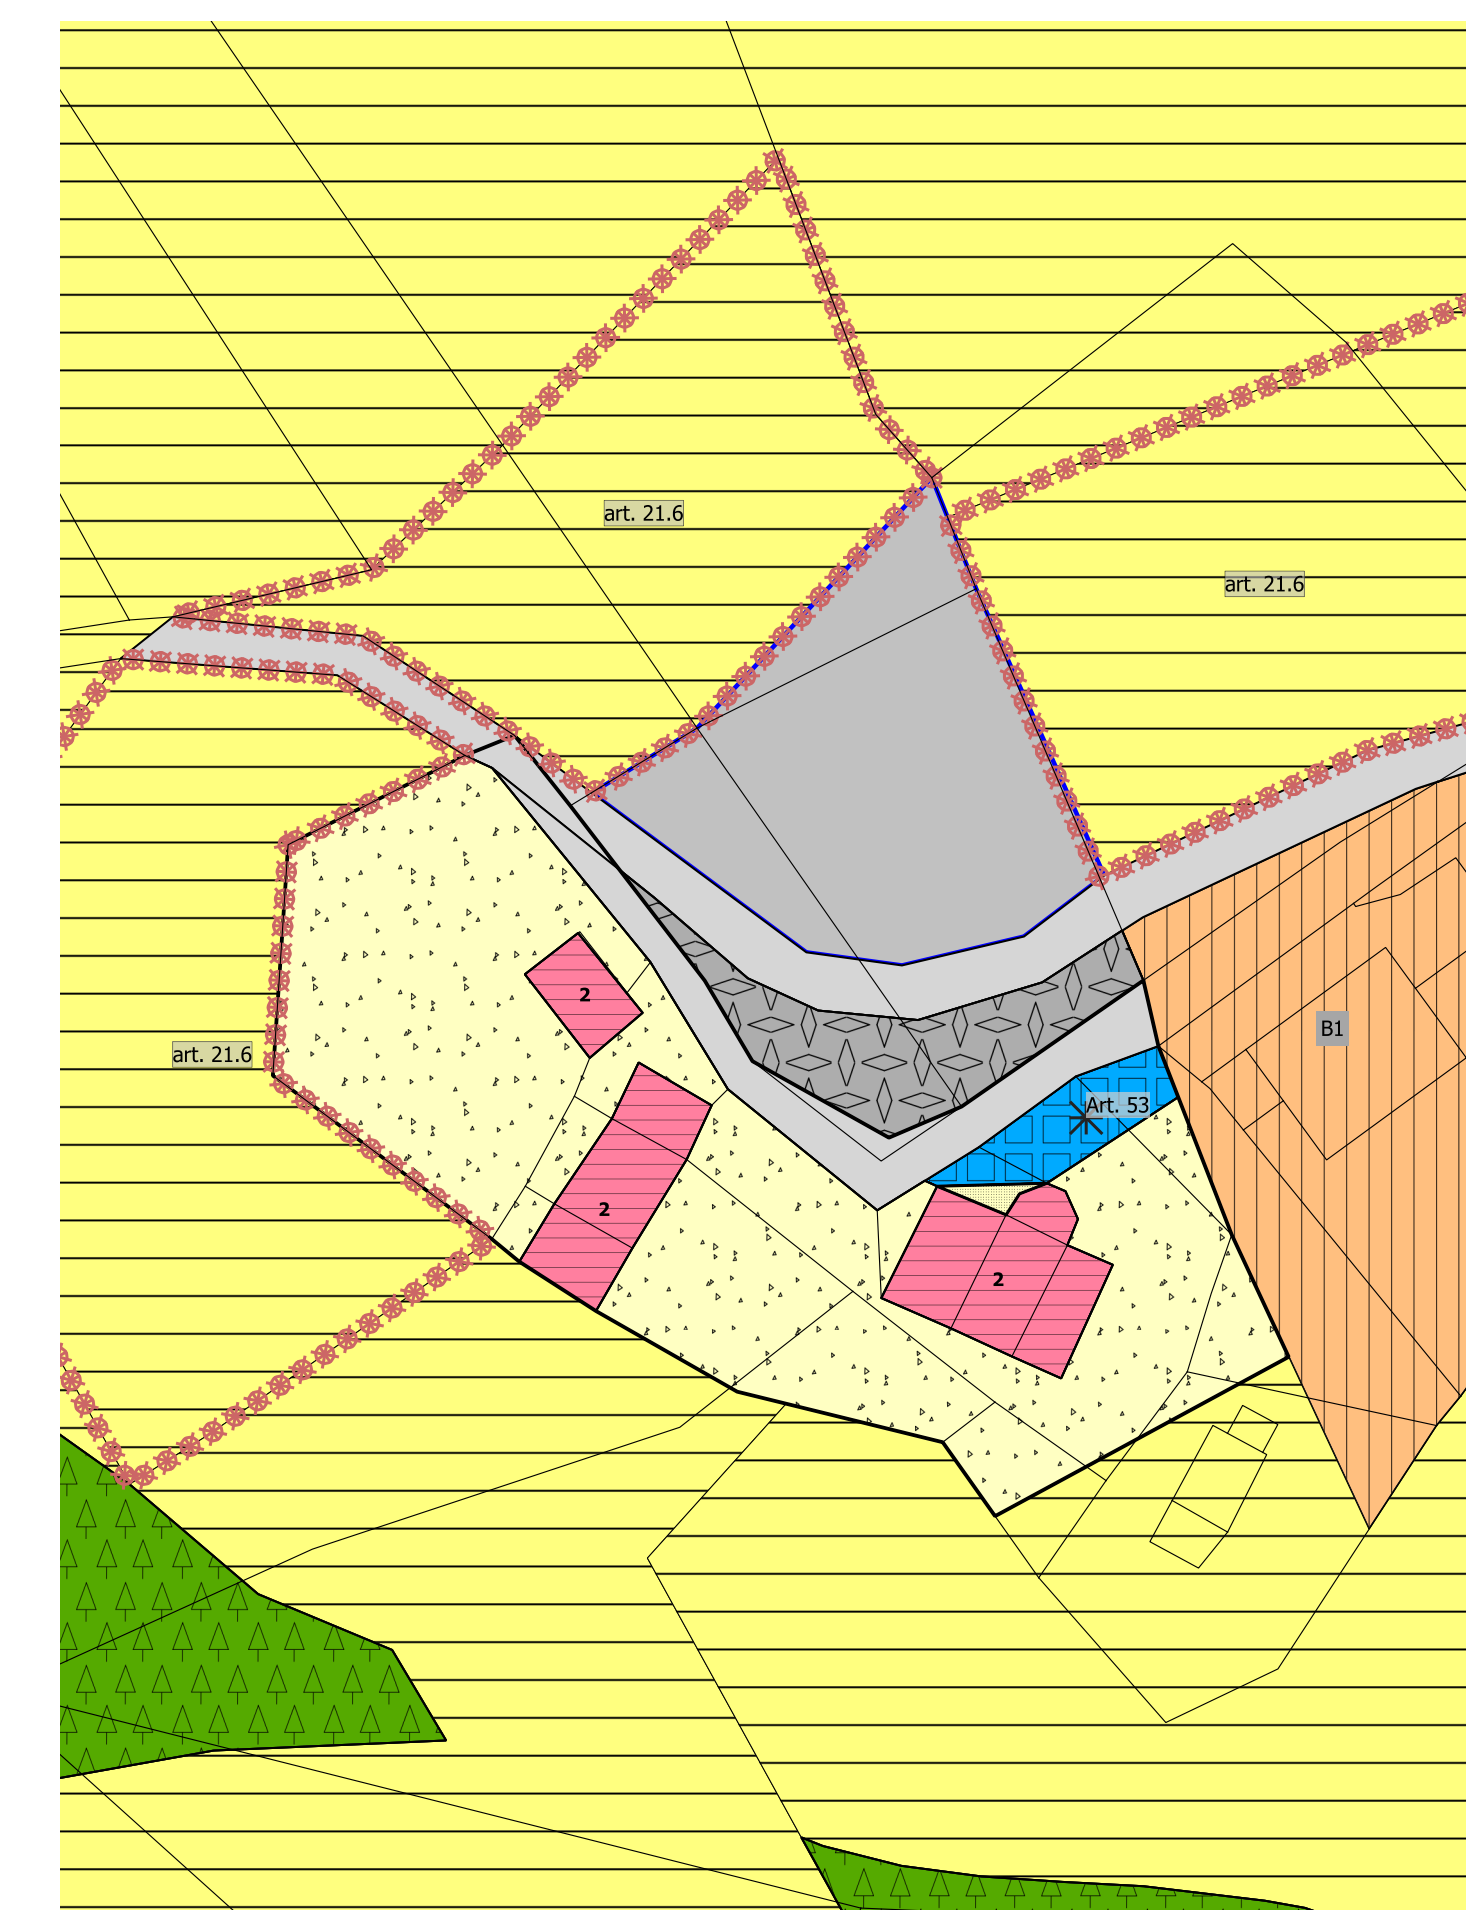

LOC. MATUZ

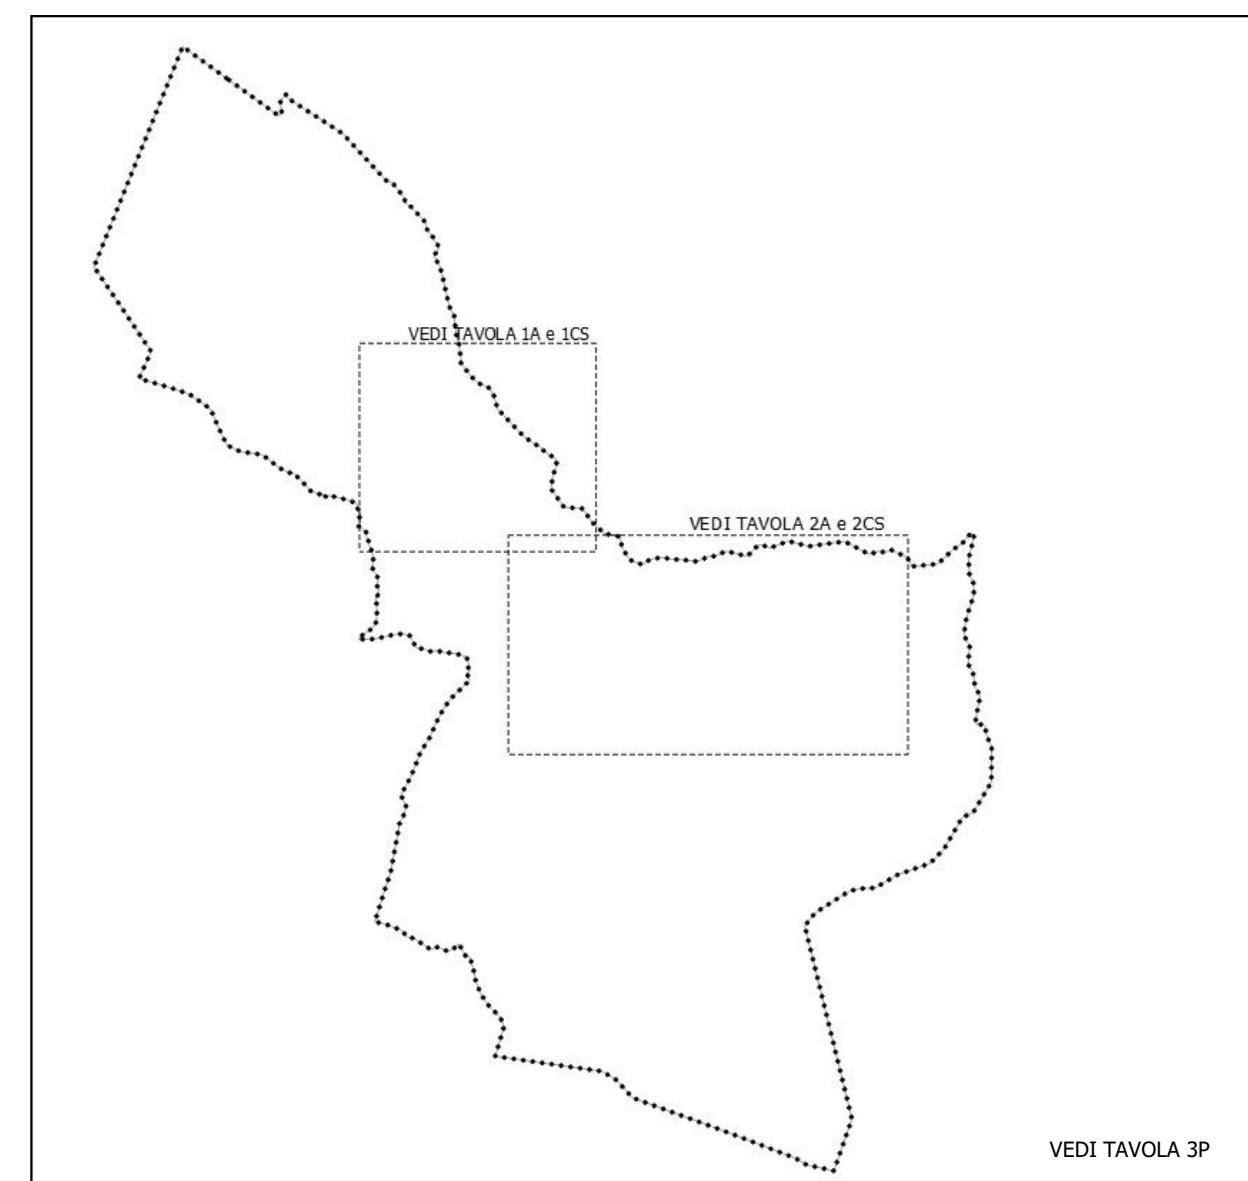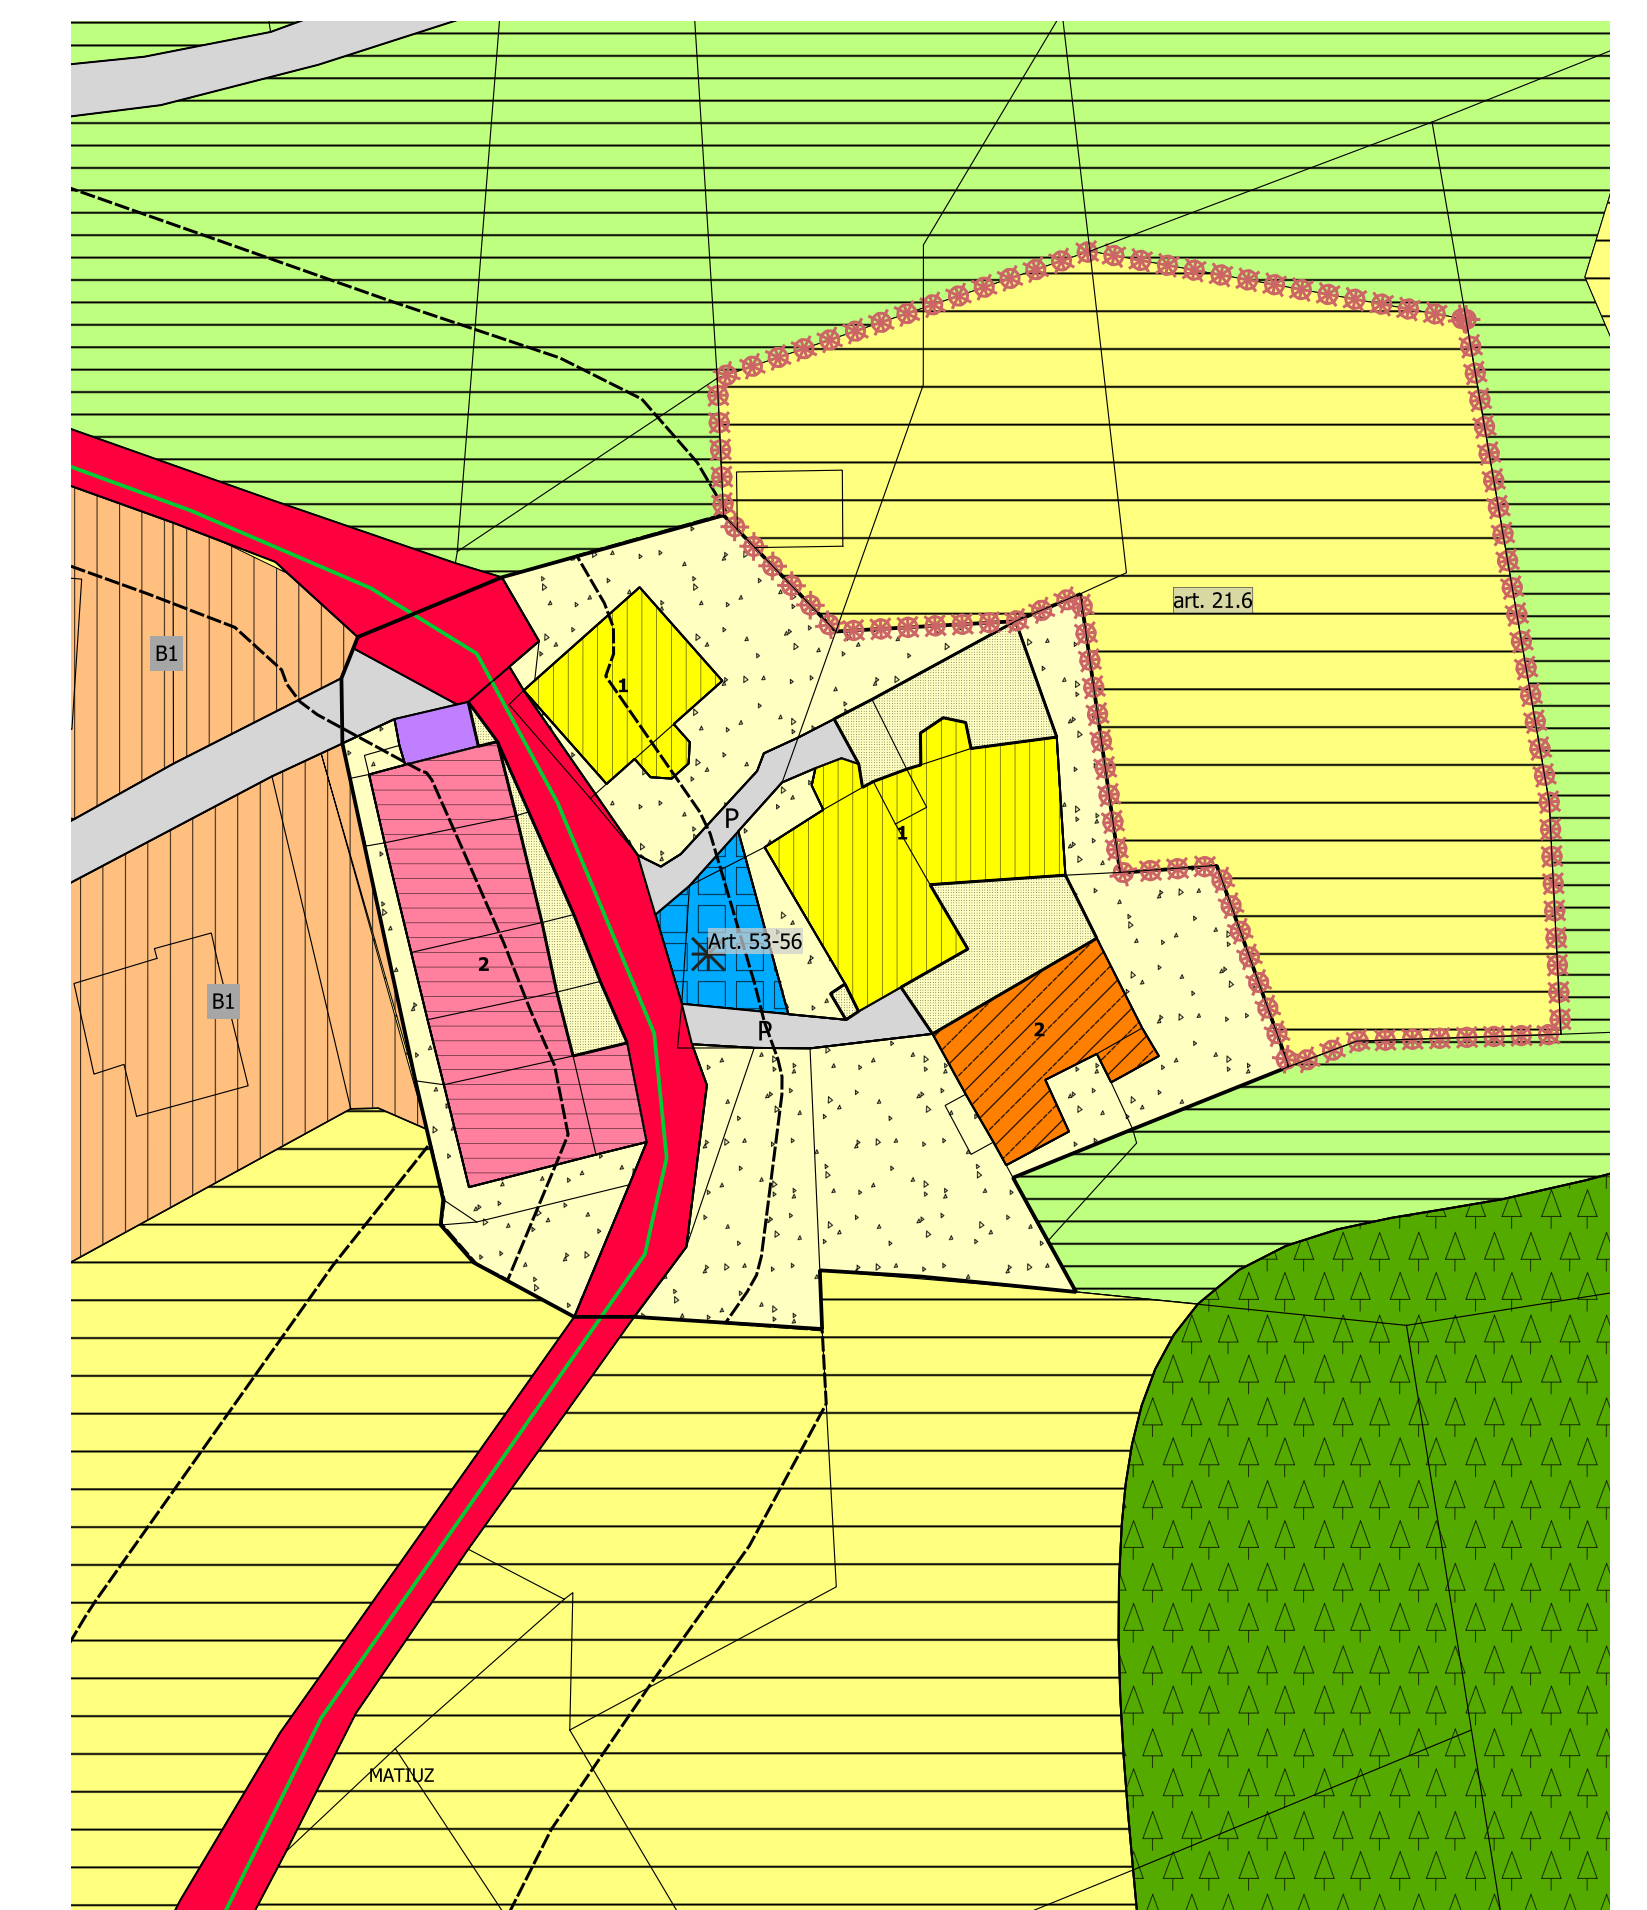

COMUNE DI SAGRON MIS



P.R.G. RAFFRONTO - ADOZIONE DEFINITIVA

VARIANTE PUNTUALE 2022

TAVOLA 2CS - Centro Storico

SCALA 1:500

STUDIO DI PROGETTAZIONE S.T.A.C.C.
 Cerqueni Vittorio
 Architetto e Urbanista
 38054 - Primiero S. Martino di Castrozza (TN)
 C.F. CRQ VTR 56T10 L329A
 Tel. 0439-763974 p.f. 01353990227
 e-mail studiostacc@libero.it
 e-mail archi.cerqueni@libero.it

ORDINE DEGLI ARCHITETTI
 DELLA PROV. DI TRENTO
 dott.arch. VITTORIO CERQUENI
 ISCRIZIONE ALBO N°530

ANNO 2022