

Estratto di Mappa


Situazione degli atti informatizzati al 25/10/2022

Data: 28/10/2022
Ora: 09:28


Dati della richiesta

Comune amministrativo: PRIMIERO SAN MARTINO DI CASTROZZA (Cod. M359)
Comune catastale: TRANSACQUA (cod. 405)
Particella Edificiale 1330

Ufficio Catasto competente
FIERA DI PRIMIERO

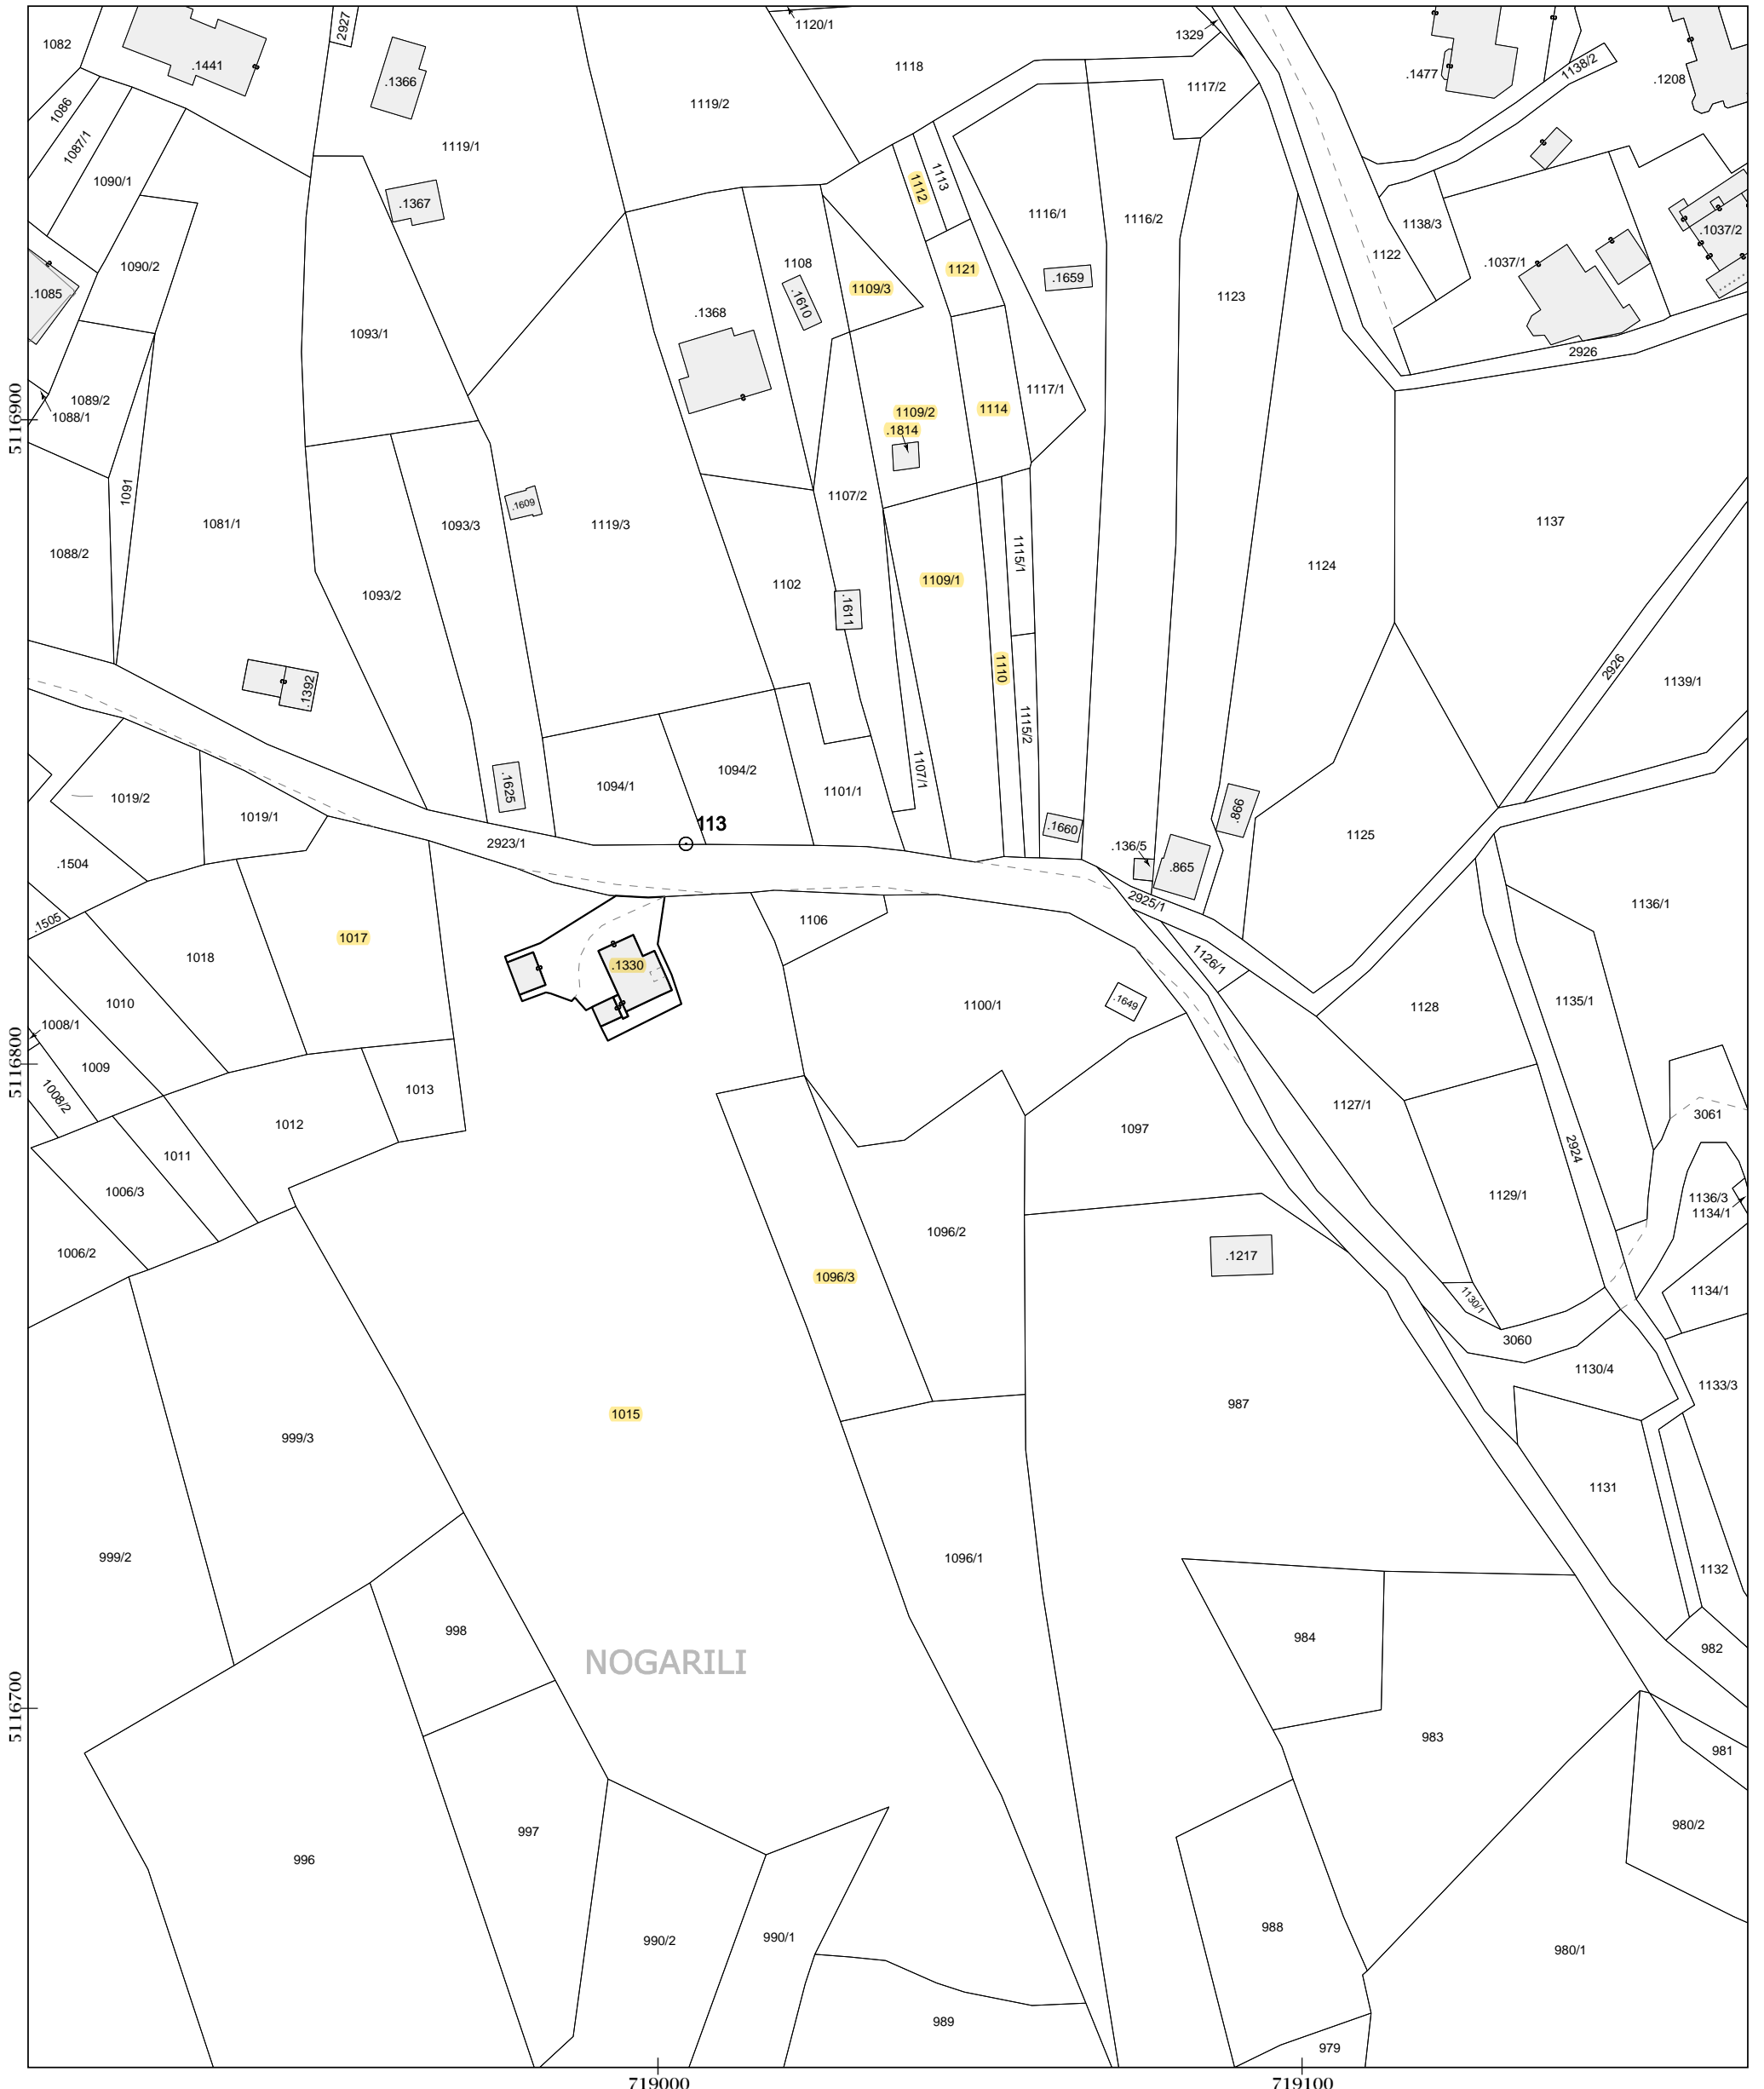

Scala originale 1 : 2880
Scala disegno 1 : 1000

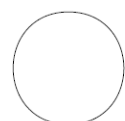

L'incaricato